


14 PAGINAÇÃO DE REVESTIMENTOS - 1º PAV.  
ESCALA: 1/50

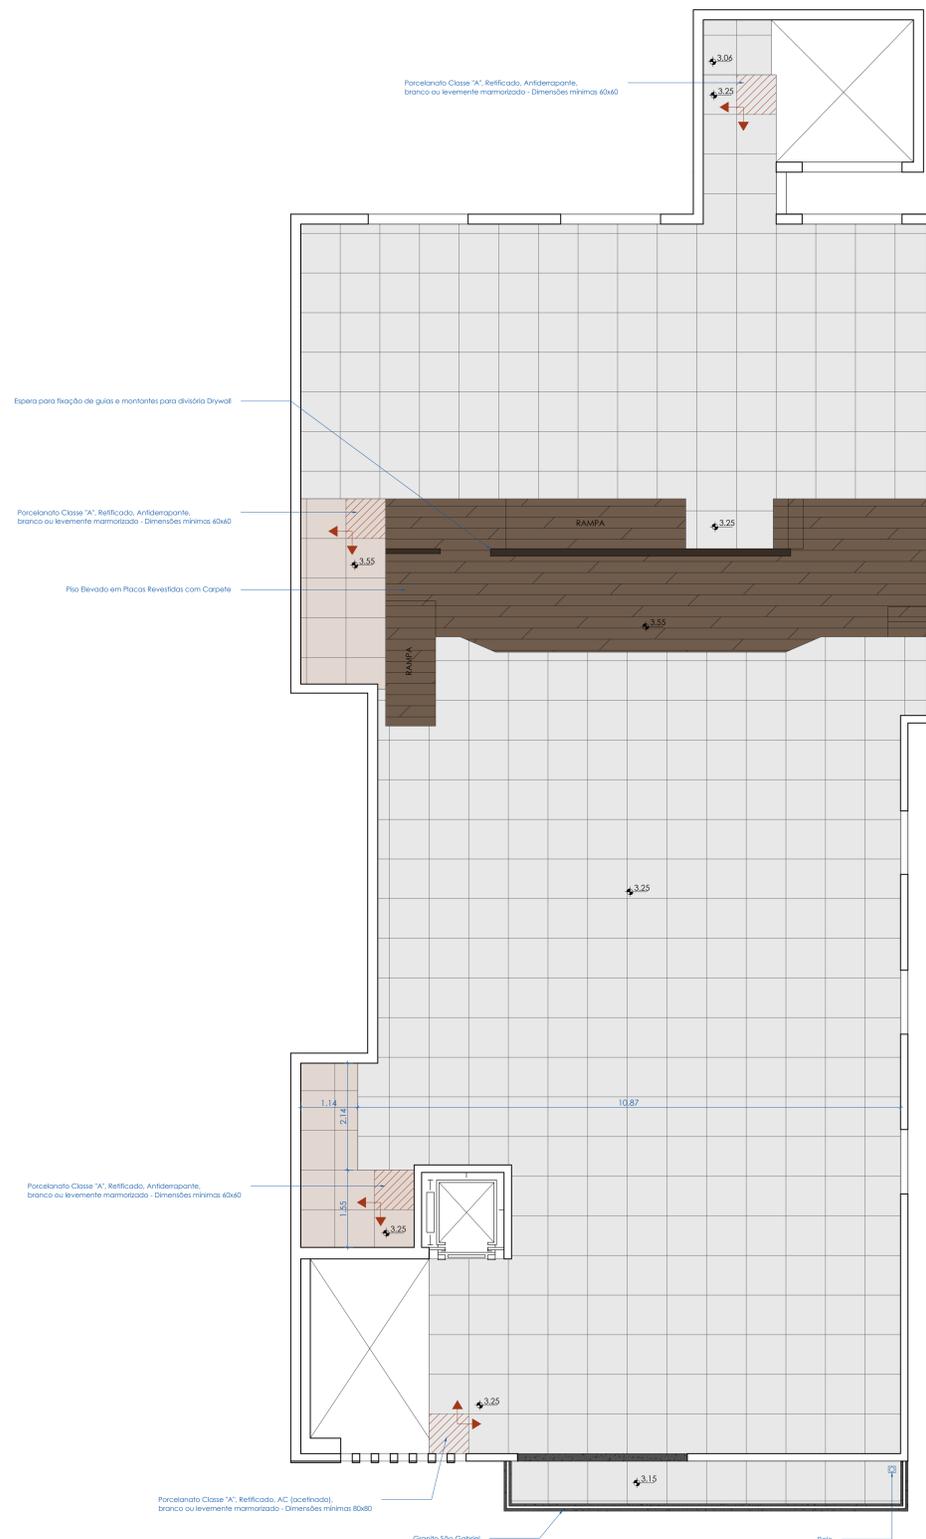

15 PAGINAÇÃO DE REVESTIMENTOS - 2º PAV.  
ESCALA: 1/50

APROVAÇÕES:

---

**Arquiteta Fernanda Rossi**

NATUREZA: REFORMA E AMPLIAÇÃO - CÂMARA MUNICIPAL DE SÃO FRANCISCO DE ASSIS  
 PRESIDENTE: VEREADOR ANTONIO EBERTOM LUIZ DOS SANTOS  
 ENDEREÇO DA OBRA: Rua 13 de Janeiro, 535 - Bairro Centro, São Francisco de Assis / RS

---

PRESIDENTE: \_\_\_\_\_  
 VEREADOR ANTONIO EBERTOM LUIZ DOS SANTOS

---

PROJETO ARQUITETÔNICO: \_\_\_\_\_  
 ARQUITETA E URBANISTA FERNANDA ROSSI - CAU nº A244737-1

---

ÁREAS:

Área 1ª Pavimento .....	371,52m²	DESENHO: F. Rossi
Área 2ª Pavimento .....	327,76m²	DATA: 16/03/2022
Área total construída: .....	699,27m²	ESCALA: 1:50

---

CONTEÚDO: \_\_\_\_\_  
 Paginação de Revestimentos

FRANCHA: \_\_\_\_\_  
**04/04**